



ZAPATA 0.40 X 0.40

CONFINAMIENTO ENTRE HIERRO PARA ARMADURA DE ZAPATA 0.10MTS
DISTRIBUCION DE 5 VARILLAS 3/8" DE 0.40 X 0.40

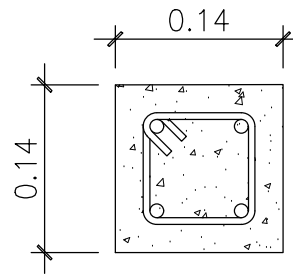


COLUMNA - C1

SIN ESCALA

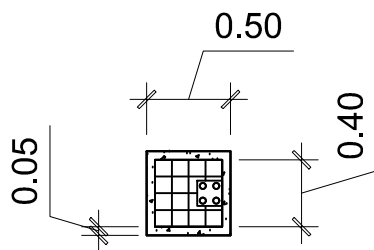


**DETALLE 1
ZAPATA 0.40 X 0.40**

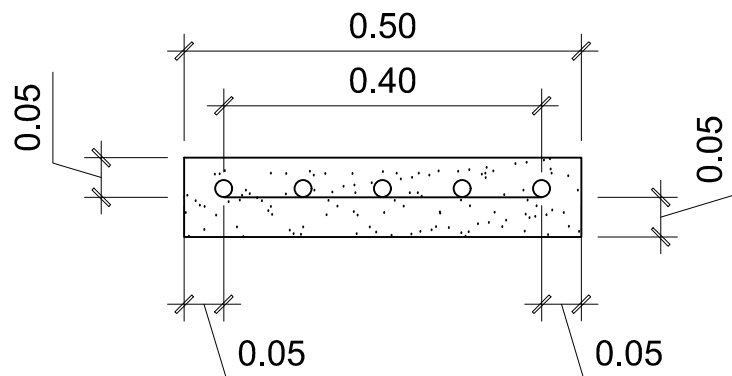


**DETALLE CORTE DE
ZAPATA 0.40 X 0.40**

SIN ESCALA

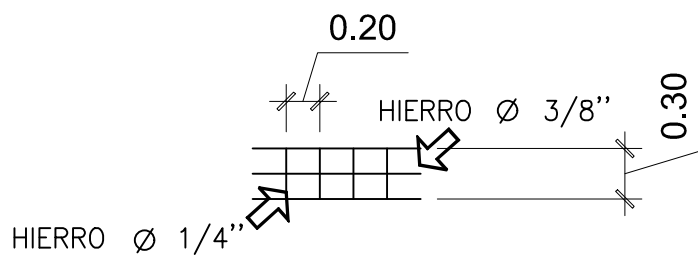


DETALLE 2 CAITE

DISTRIBUCION DE ESLABONES A DISTANCIA DE 0.15MTS
HIERRO DE 1/4"

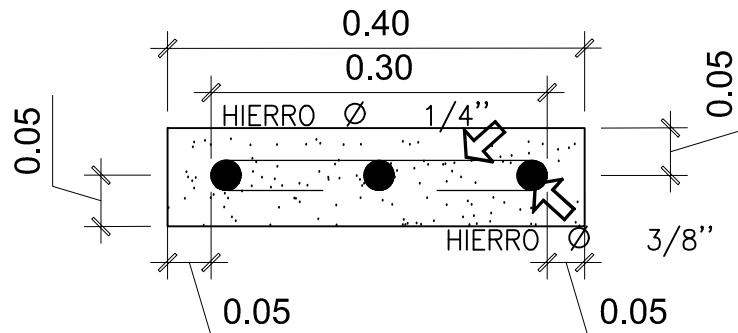


DETALLE CAITE

3 HIERROS Ø 3/8"
CON 0.20MTS. DE SEPARACION ENTRE VARILLA Y VARILLA
SIN ESCALA

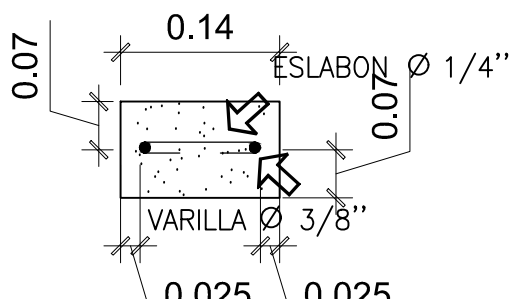

**DETALLE 3
COSTILLA - C2**

2 VARILLAS DE 3/8" CON ESLABONES DE 1/4"
CONFINAMIENTO DE HIERRO A 0.10MTS
SIN ESCALA

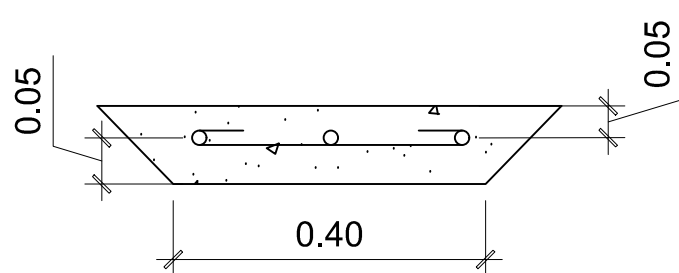

**DETALLE 4
UNION DE CIMENTO CORRIDO**

3 VARILLAS NO. 3 MAS ESLABON NO. 2 @ 0.15MTS

DETALLES ESTRUCTURALES

PROYECTO: CASA TECHO MINIMO PARA CARITAS ÁREA DE CONSTRUCCION 50MTS ²	DIRECCIÓN: FINCA SAN EDUARDO, EL PABELLÓN, KM. 1.5, CARRETERA A FINCA EL SALTO, MUNICIPIO DE ESCUINTLA, DEPARTAMENTO DE ESCUINTLA.		
ELABORADO POR: ARQUITECTA ANDREA RUIZ.	ESCALA: 1:100	FECHA: NOV.2018	PLANO DE: PLANTA DETALLES ESTRUCTURAL